

Maßblatt Lisenen-Hänge-Balkon,
Konstruktion: Aluminium
Balkonbelag: Aluminium Riffelblech
Geländer Reling
Lisenen Stahl feuerverzinkt







Typ: LI-HB-AL-AL

08.2016







M 1:100

Grundrissvorgabe z.B.







Vorderansicht

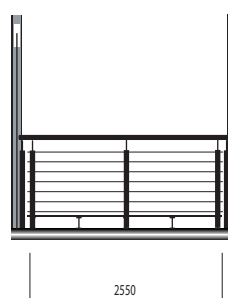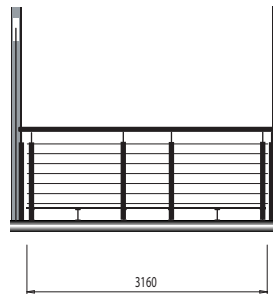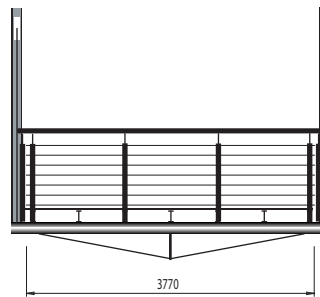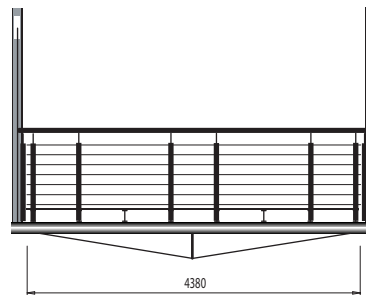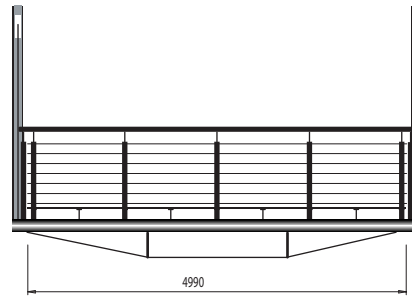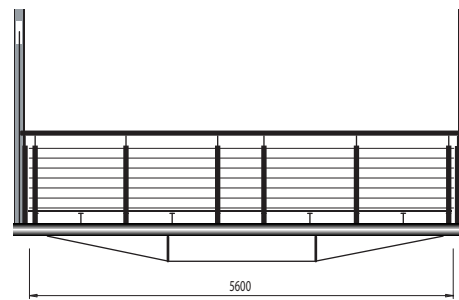

Seitenansicht

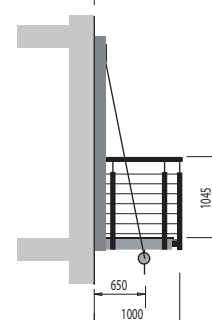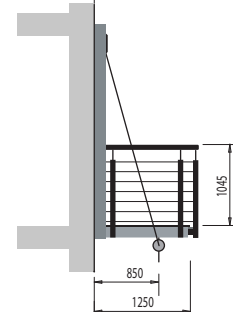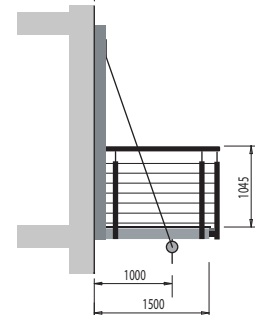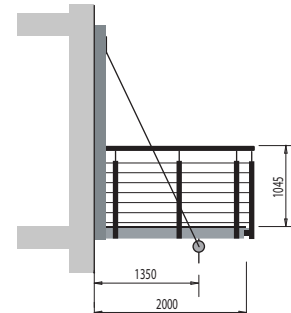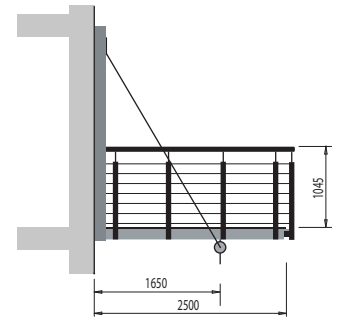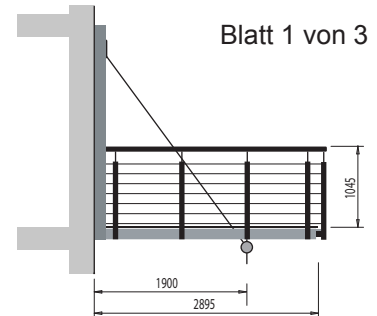

Blatt 1 von 3

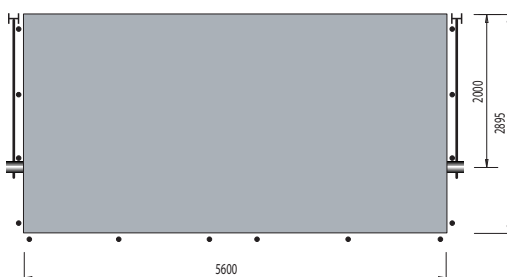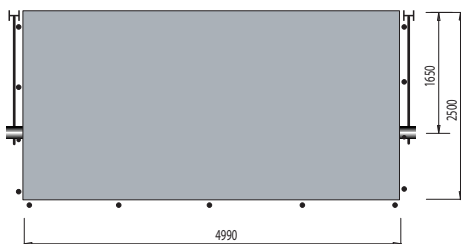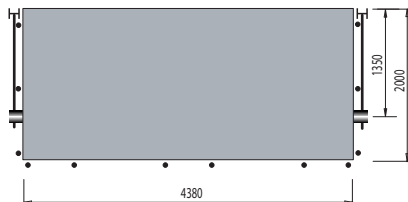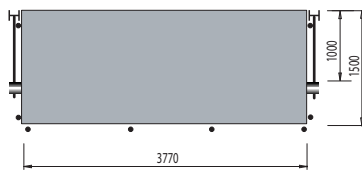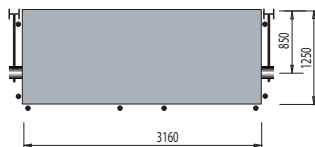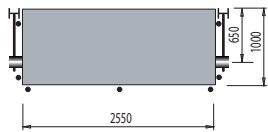

- LI Lisenen
- HB Hänge-Balkon
- SB Steh-Balkon
- KB Krag-Balkon
- PB Podest-Balkon
- TB Turm-Balkon

- AL Aluminium
- ST Stahl
- DGA Douglasie
- GL Glas







Maßblatt Hänge-Balkon,
Konstruktion: Aluminium
Balkonbelag: Aluminium Riffelblech
Geländer Staketten
Lisenen Stahl feuerverzinkt

Typ: LI-HB-AL-AL







08.2016

M 1:100

Grundrissvorgabe z.B.

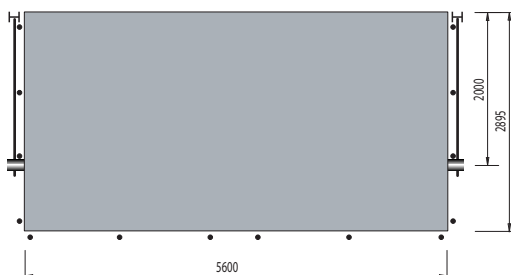
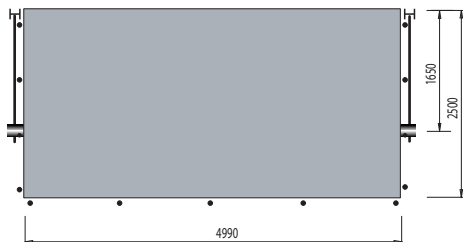
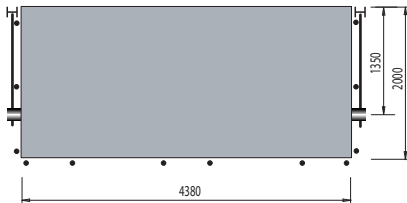
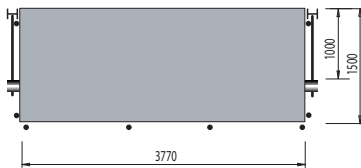
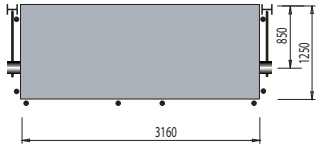
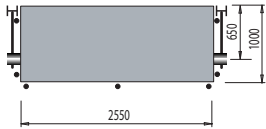


Vorderansicht

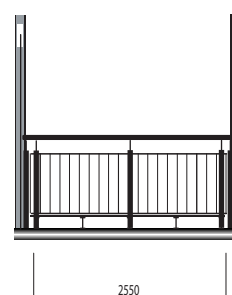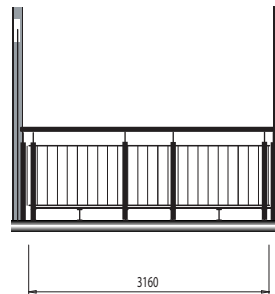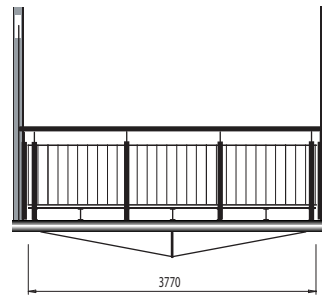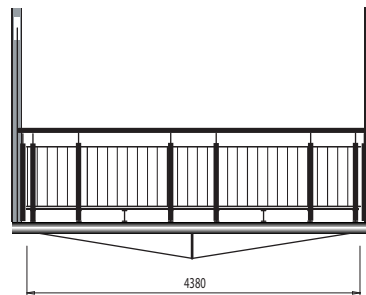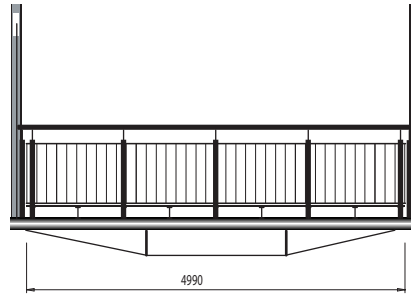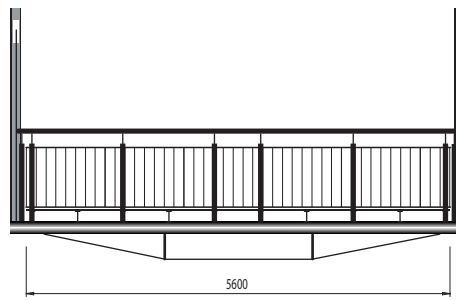

Seitenansicht

Blatt 2 von 3

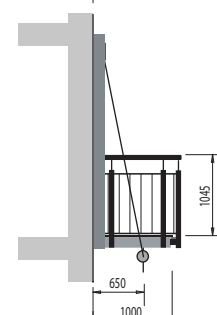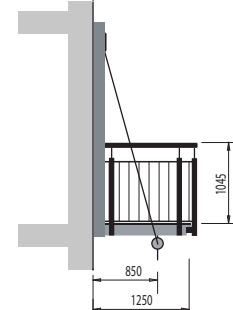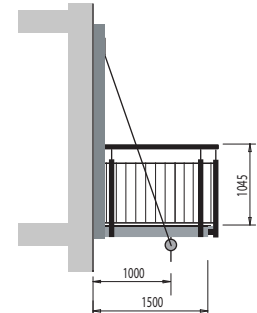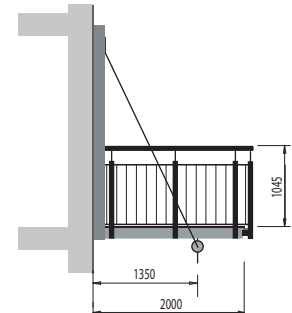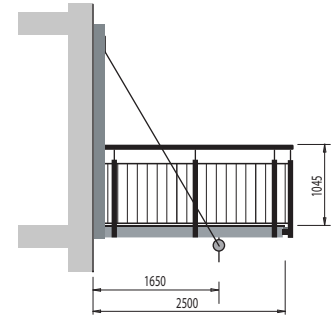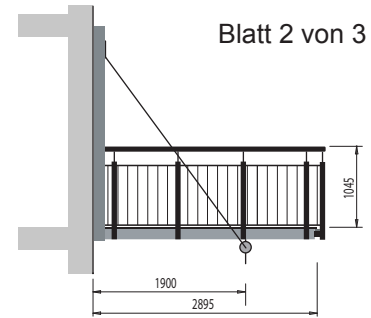

- LI Lisenen
- HB Hänge-Balkon
- SB Steh-Balkon
- KB Krag-Balkon
- PB Podest-Balkon
- TB Turm-Balkon

- AL Aluminium
- ST Stahl
- DGA Douglasie
- GL Glas

Maßblatt Hänge-Balkon,
Konstruktion: Aluminium
Balkonbelag: Aluminium Riffelblech
Geländer Staketen
Lisenen Stahl feuerverzinkt


Blatt 3 von 3

Typ: LI-HB-AL-AL

08.2016

M 1:100

Seitenansichtvorgabe
Lisenen-System

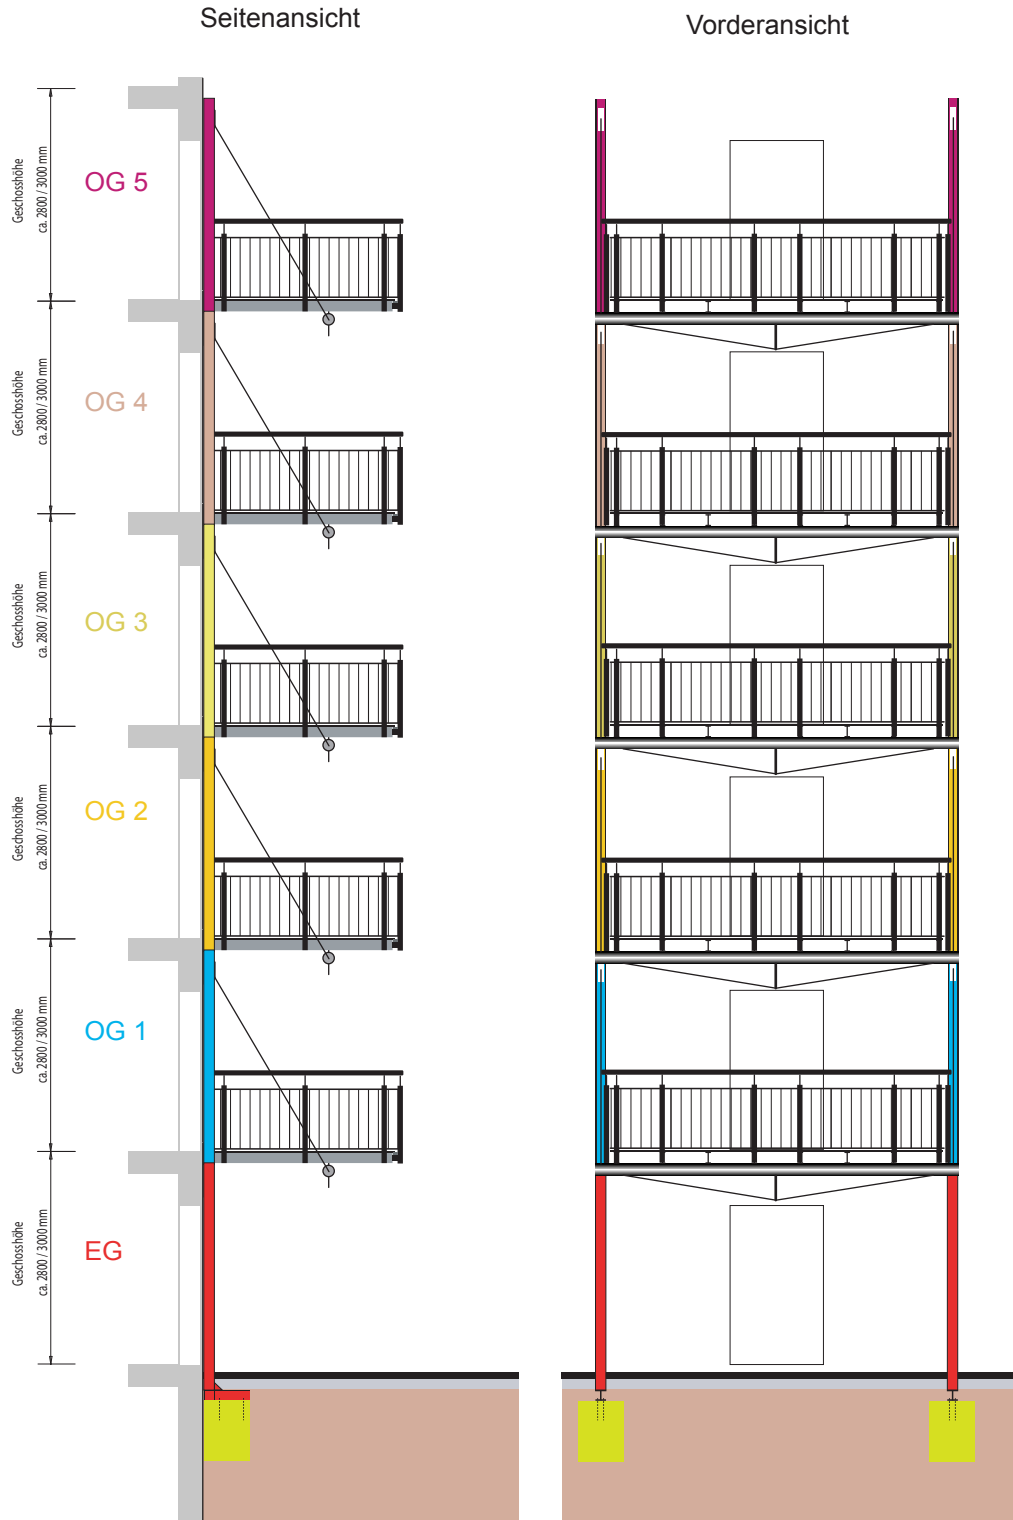

- | | |
|-----|---------------|
| LI | Lisenen |
| HB | Hänge-Balkon |
| SB | Steh-Balkon |
| KB | Krag-Balkon |
| PB | Podest-Balkon |
| TB | Turm-Balkon |
| AL | Aluminium |
| ST | Stahl |
| DGA | Douglasie |
| GL | Glas |